
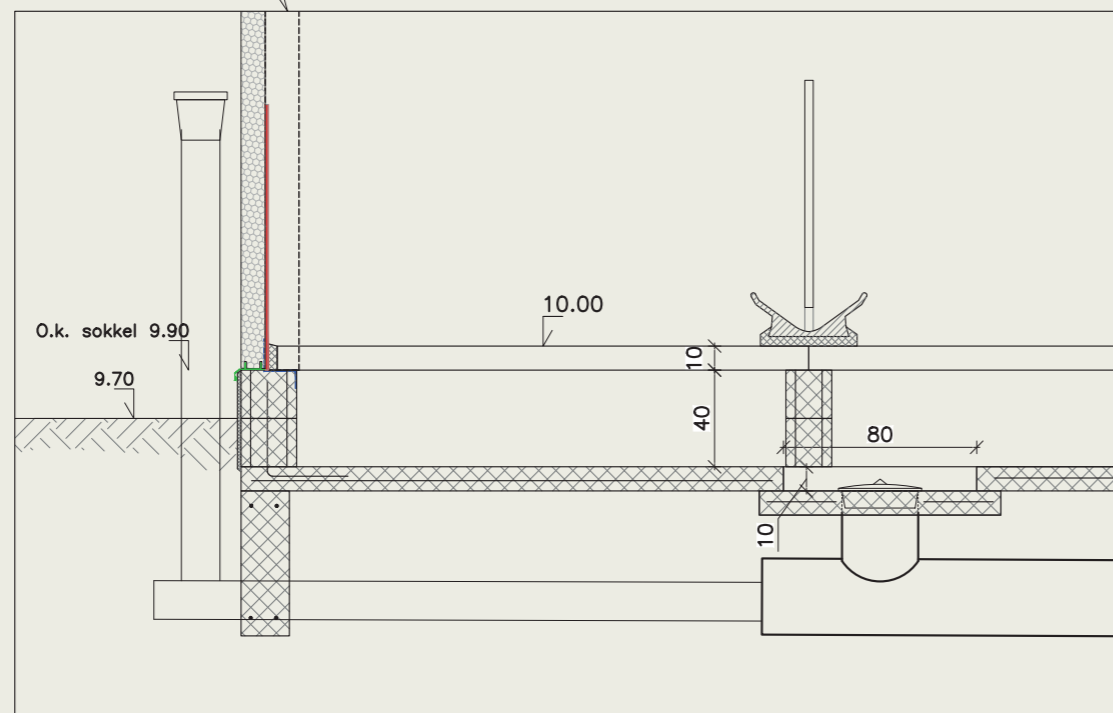


SNIT BB, længdesnit sektioner

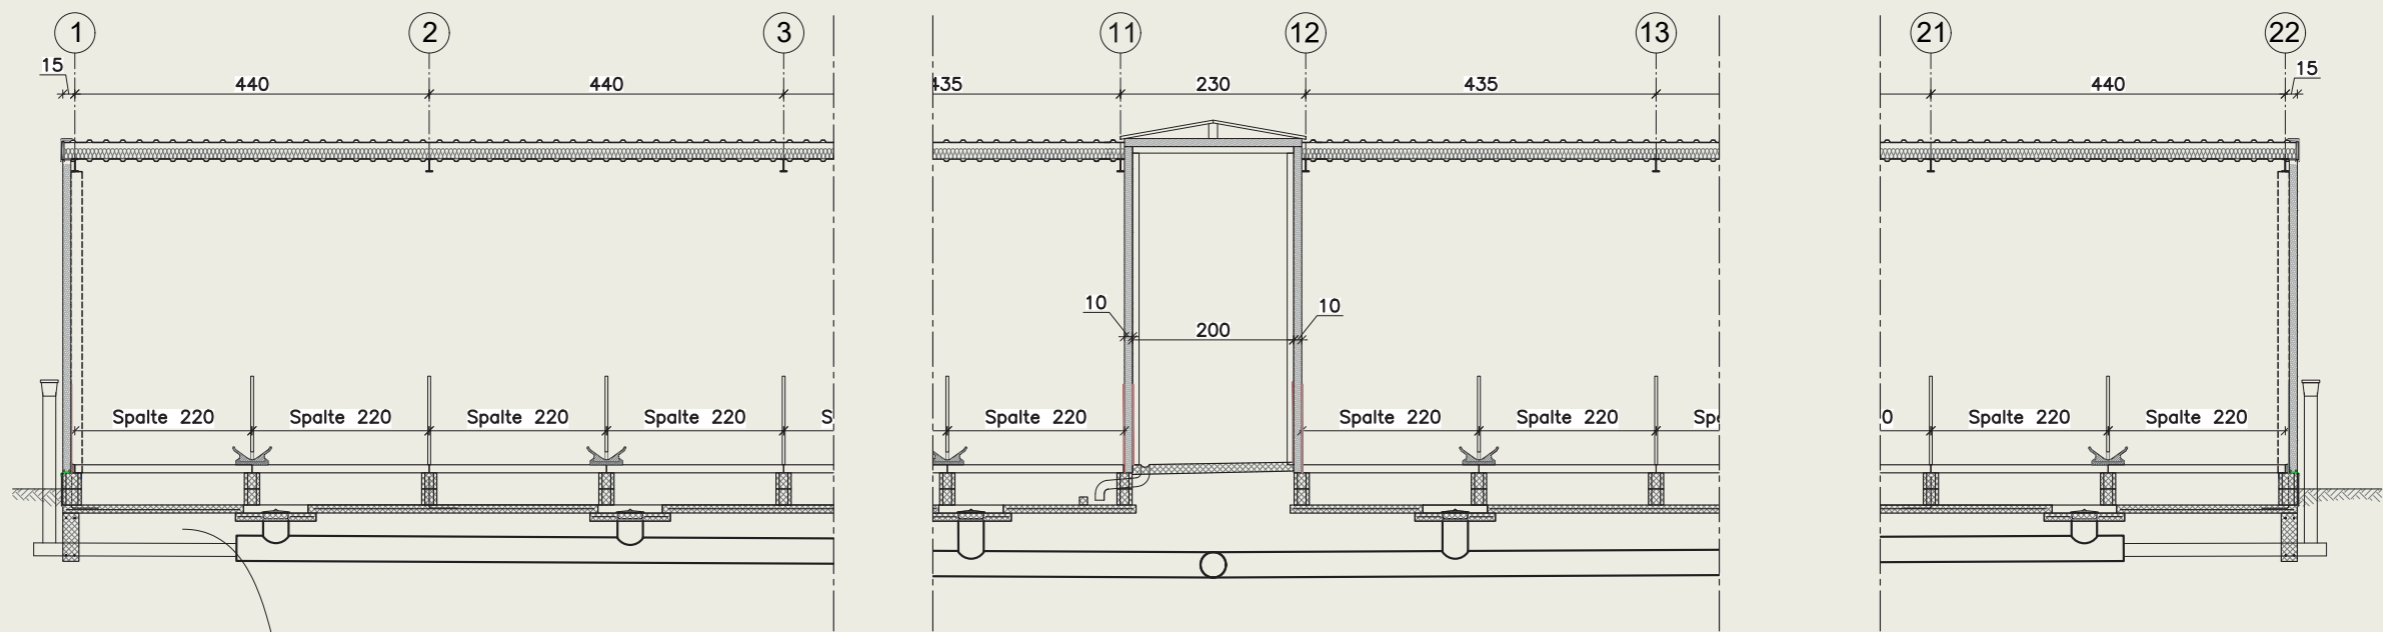

Mål 1:25