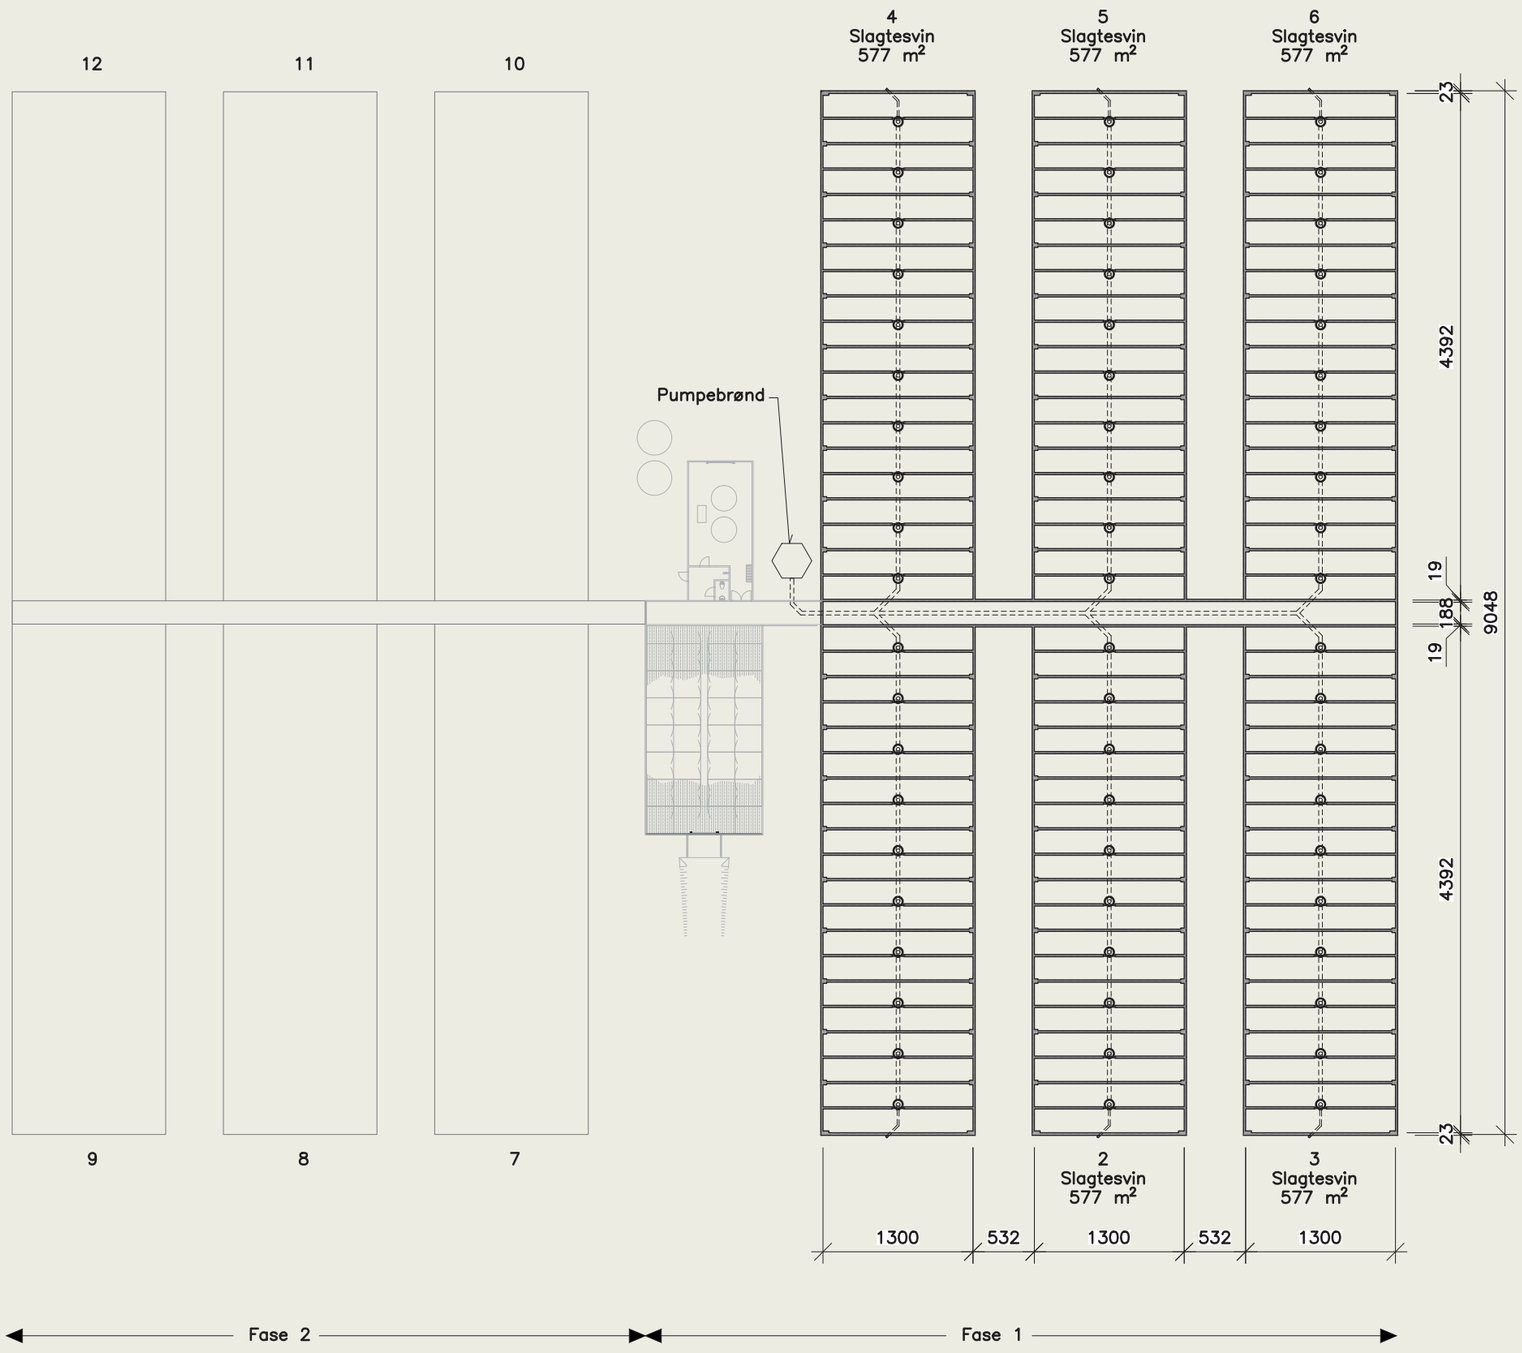PLAN Sektion, fundamenter og gyllekummer